


Blokové schéma AUDIO/VIDEO - koncept

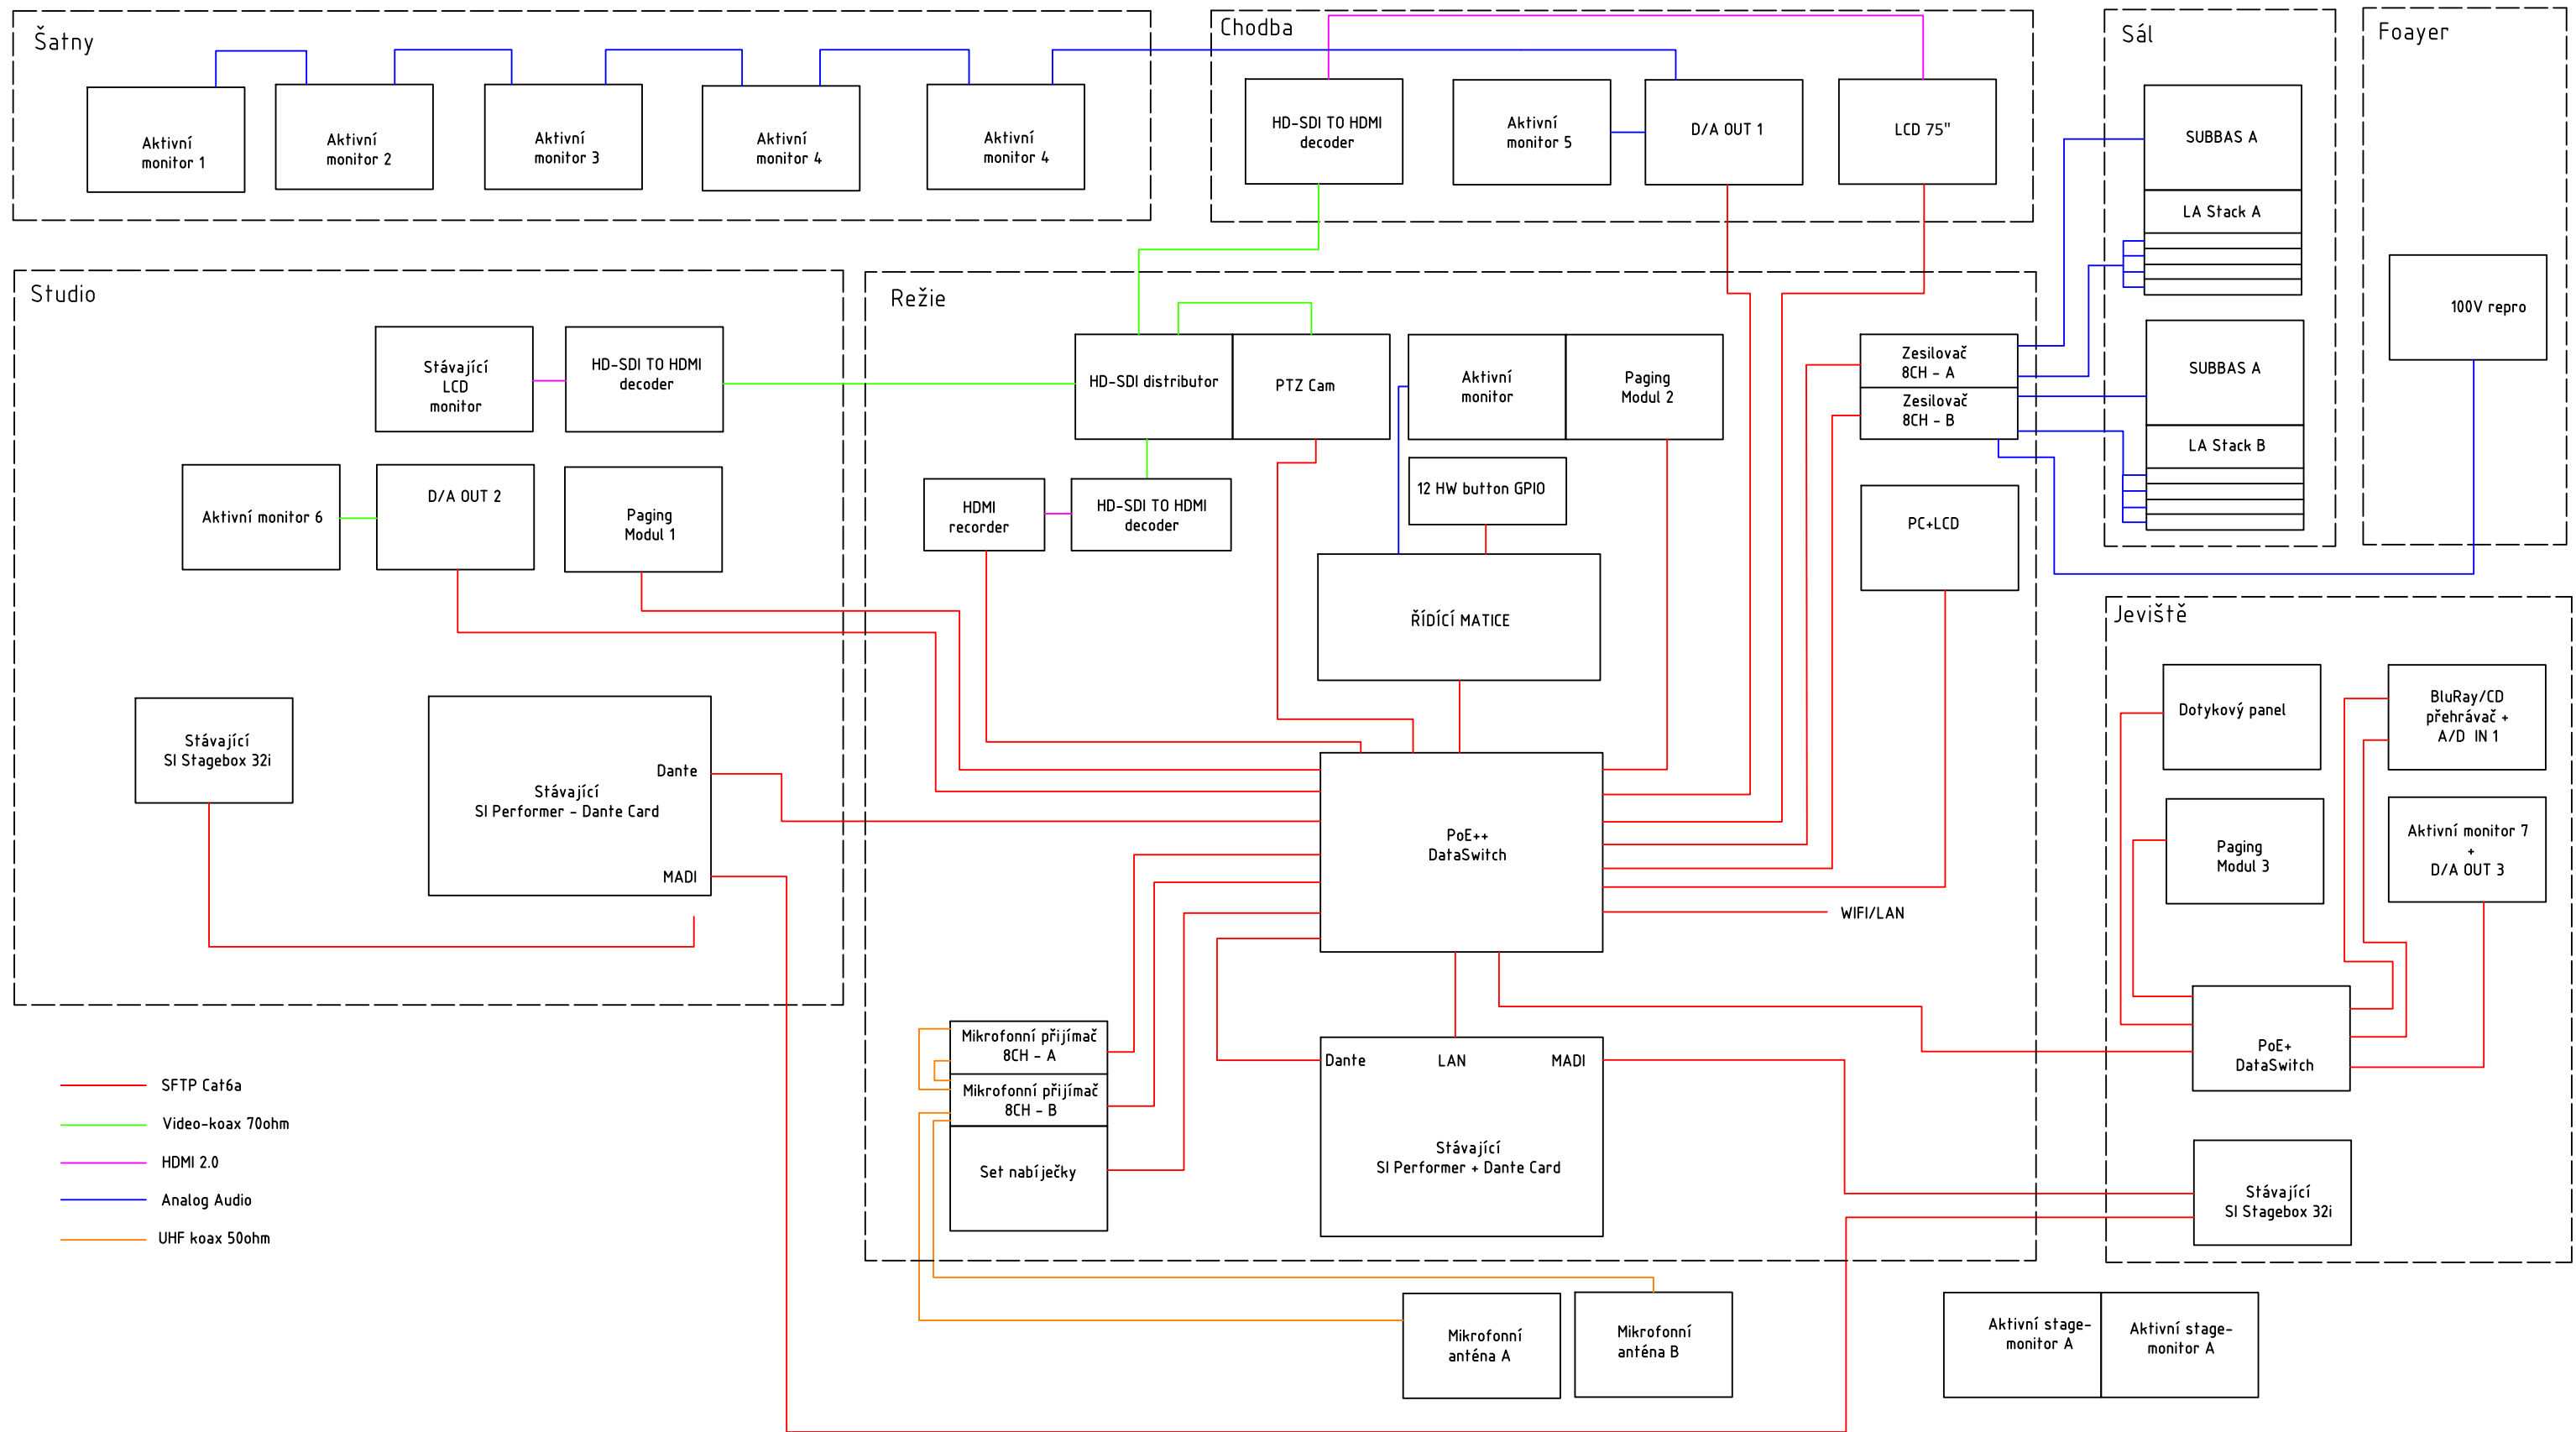

Blokové schéma AV - koncept

Objekt: Koncertní sál Leoše Janáčka		Kreslil: Jan Veselý	Datum: 21.4.2022	Číslo dokumentu: 1.0.2
Adresa: Janáčkova konzervatoř v Ostravě, Československá 958/40, 702 00, Ostrava		Studio rekonstrukce ozvučení, sc. osvětlení a jejich řízení		Revize: 0.1
				Stupeň dokumentace: STUDIE
				am AUDIO MASTER