


Blokové schéma DMX - koncept

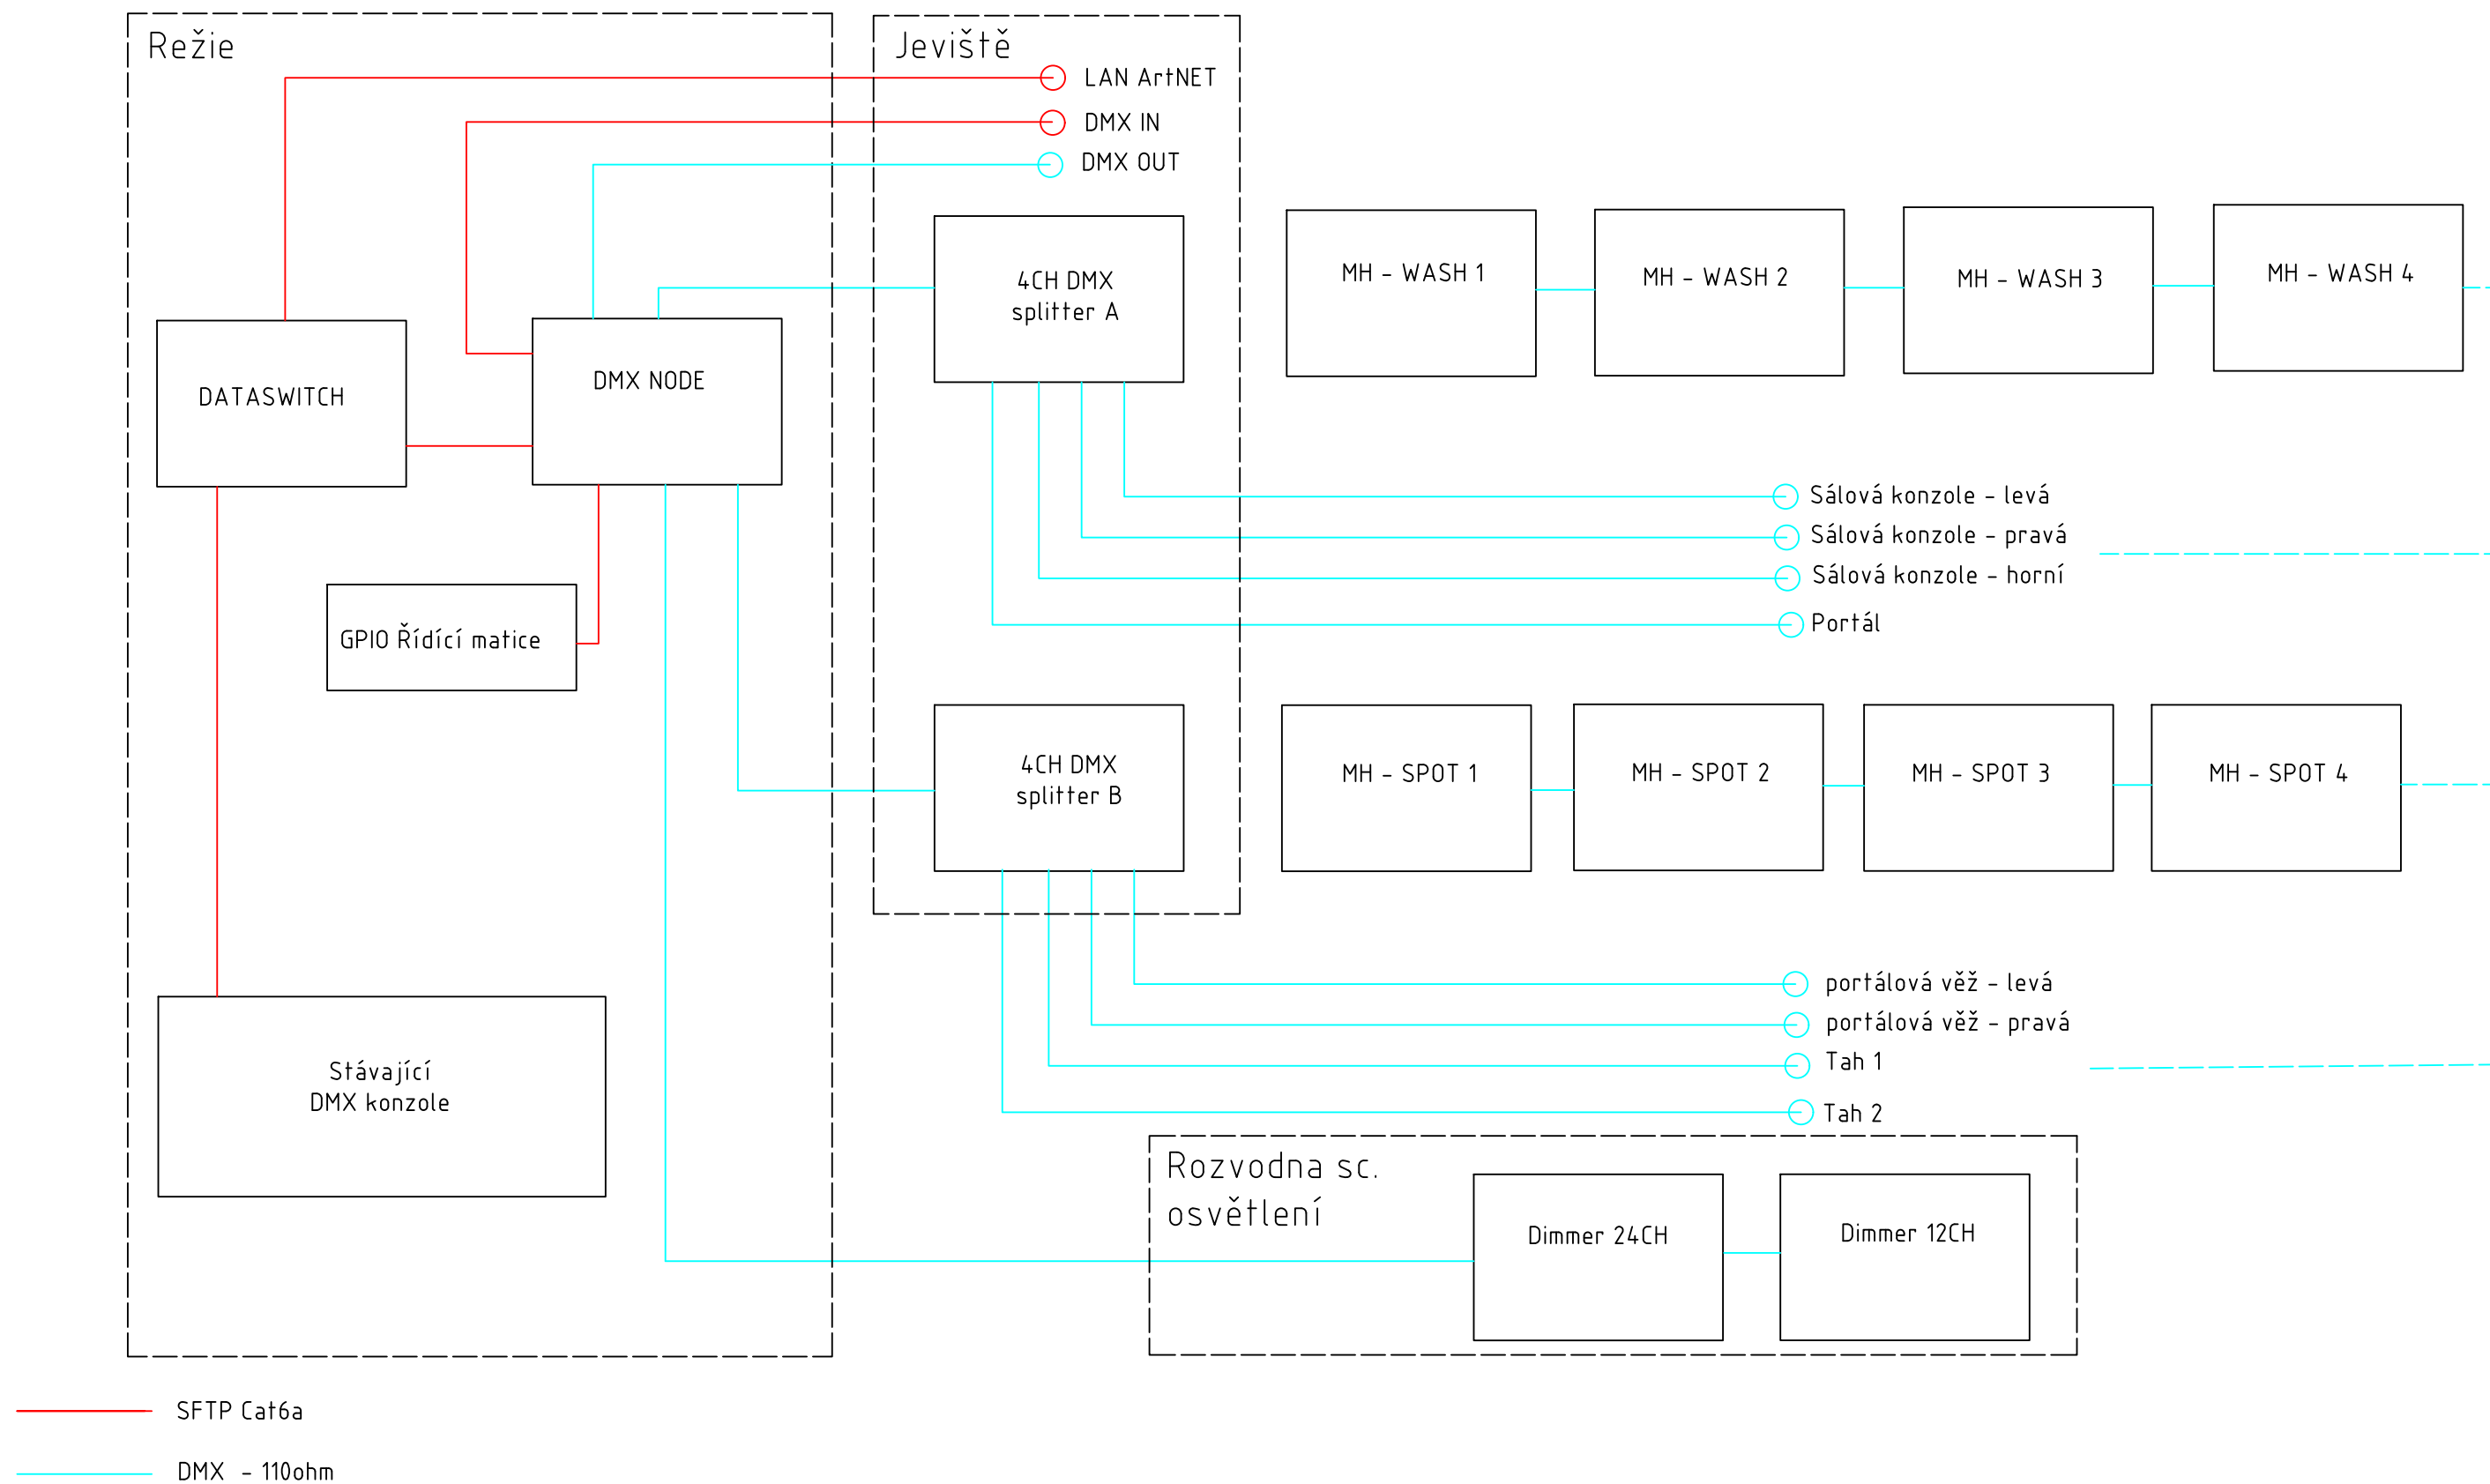

Blokové schéma DMX - koncept			Číslo dokumentu: 1.0.3
			Revize: 0.1
Objekt: Koncertní sál Leoše Janáčka	Kreslil: Jan Veselý	Datum: 21.4.2022	Stupeň dokumentace: STUDIE
Adresa: Janáčkova konzervatoř v Ostravě, Československá 958/40, 702 00, Ostrava		Studie rekonstrukce ozvučení, sc. osvětlení a jejich řízení	