


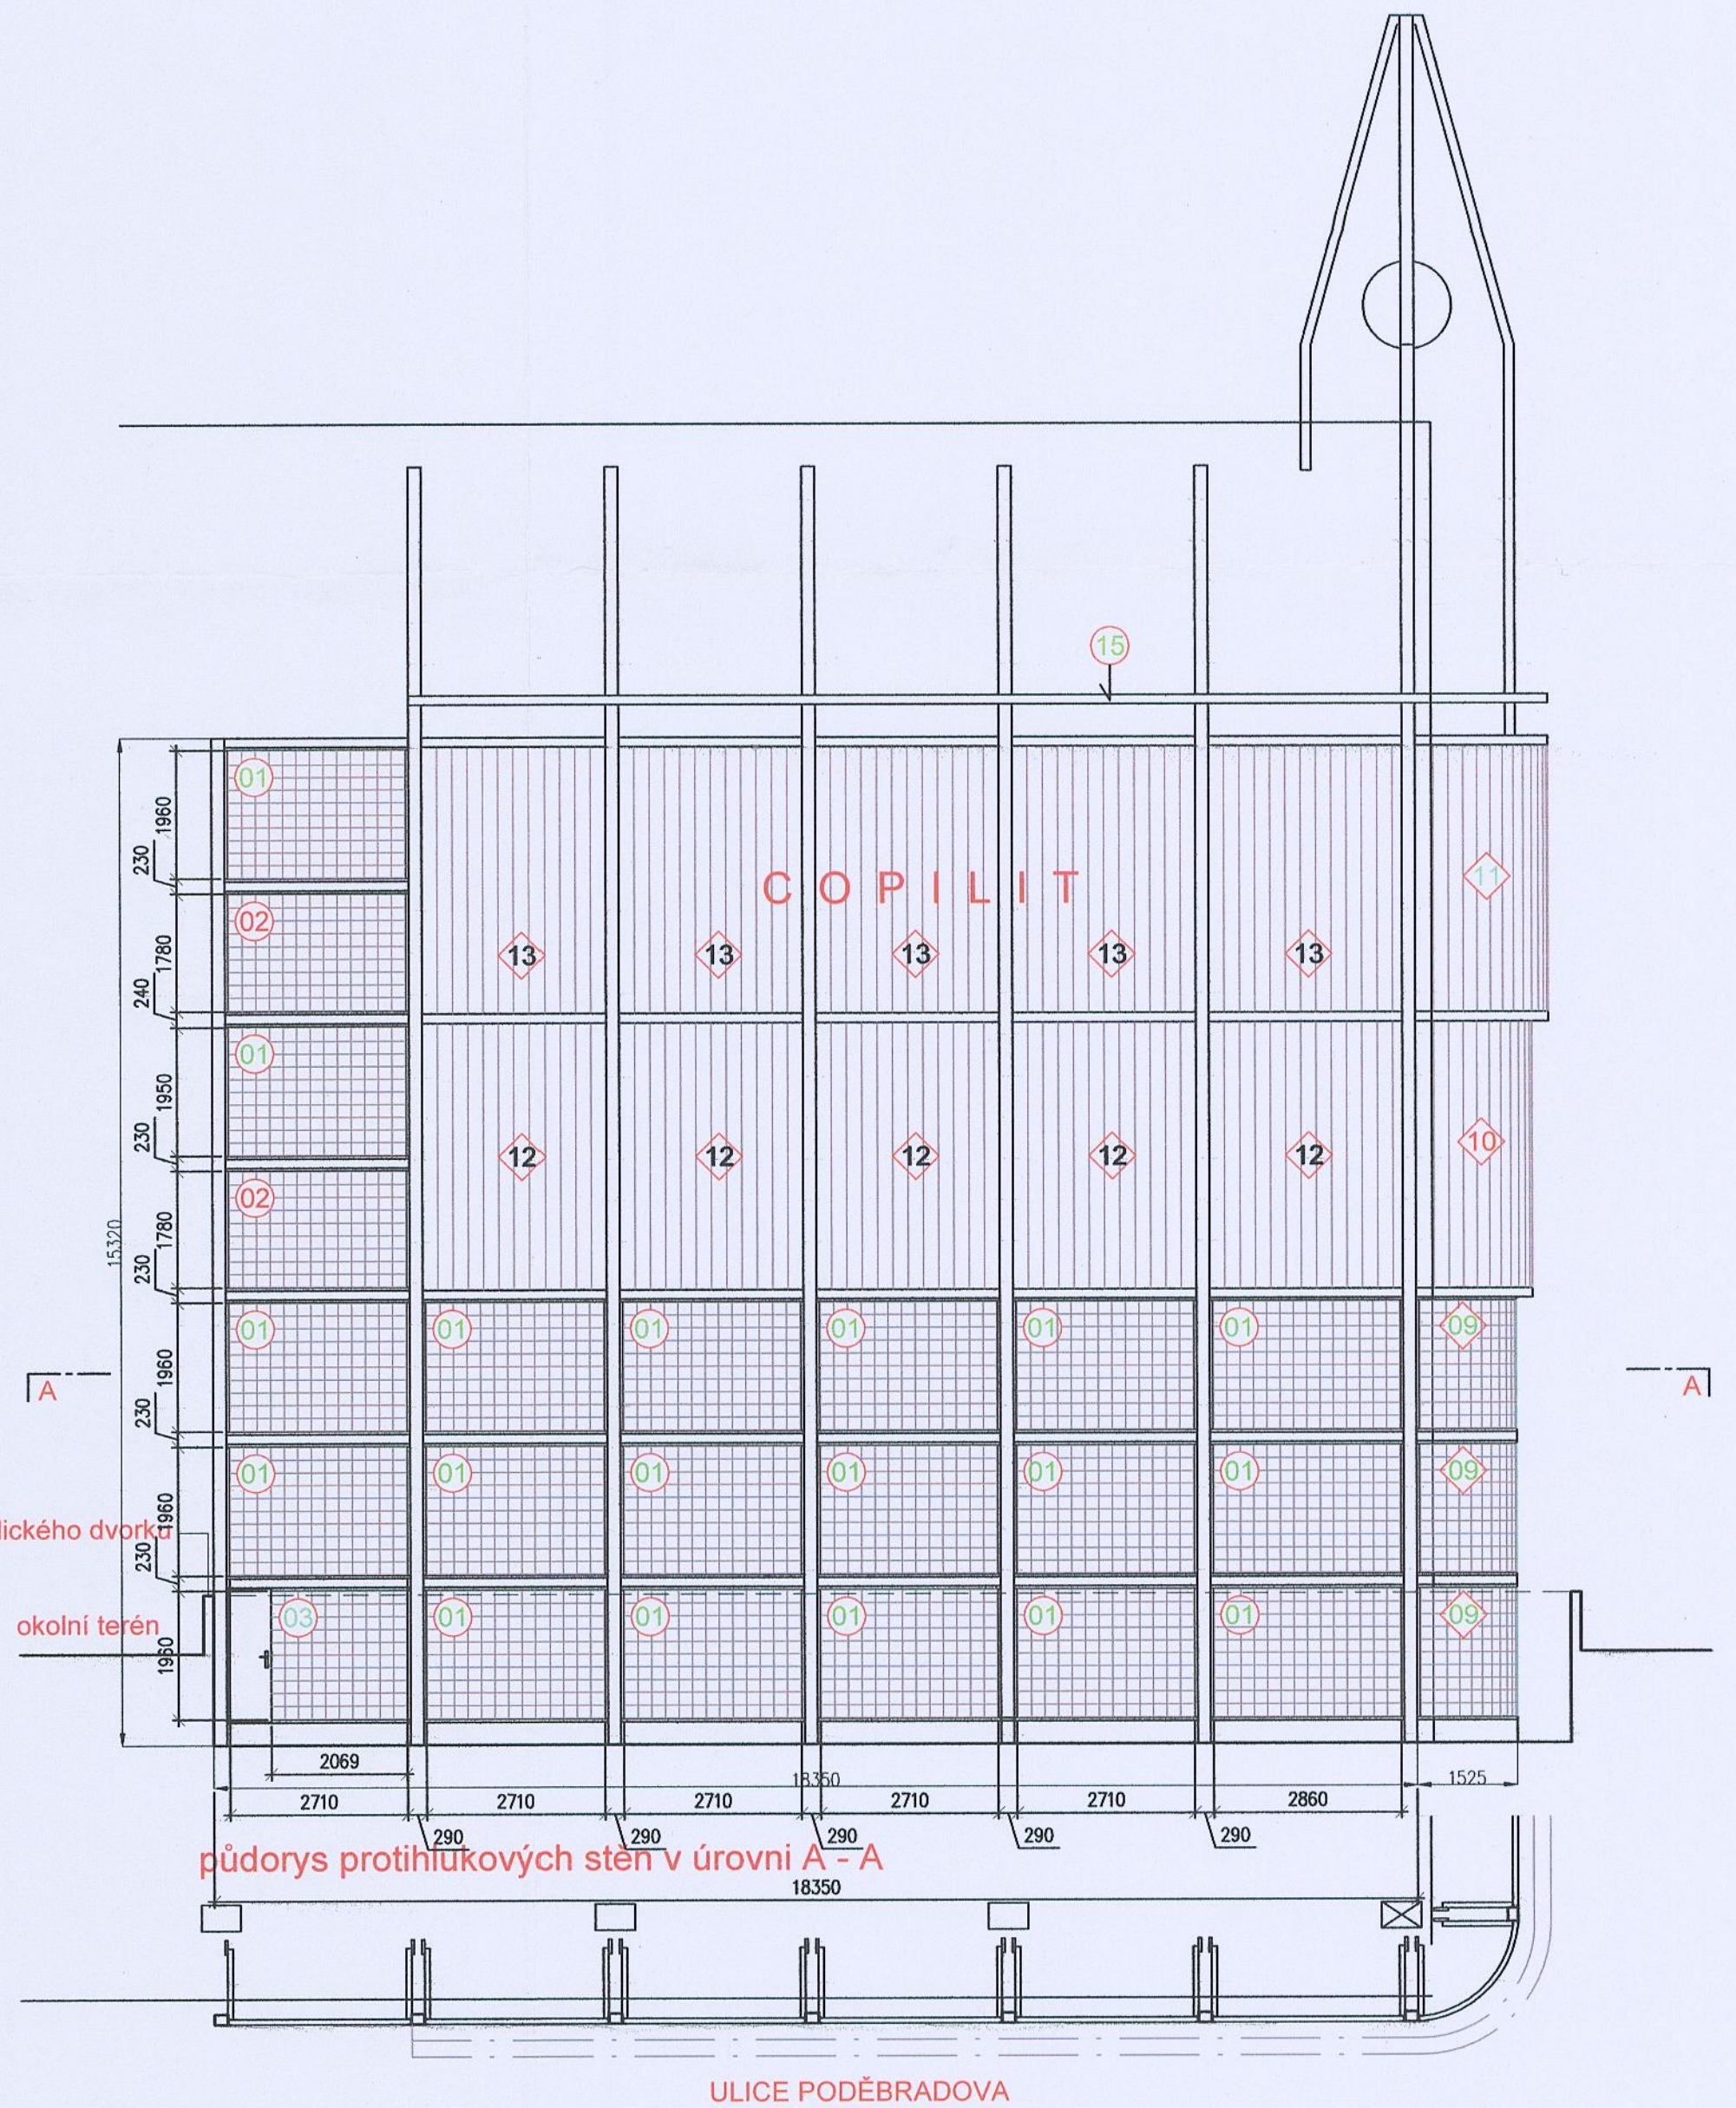

VÝPISY VIZ VÝKRES 02

ZÁPADNÍ FASÁDA

01
1 : 100