


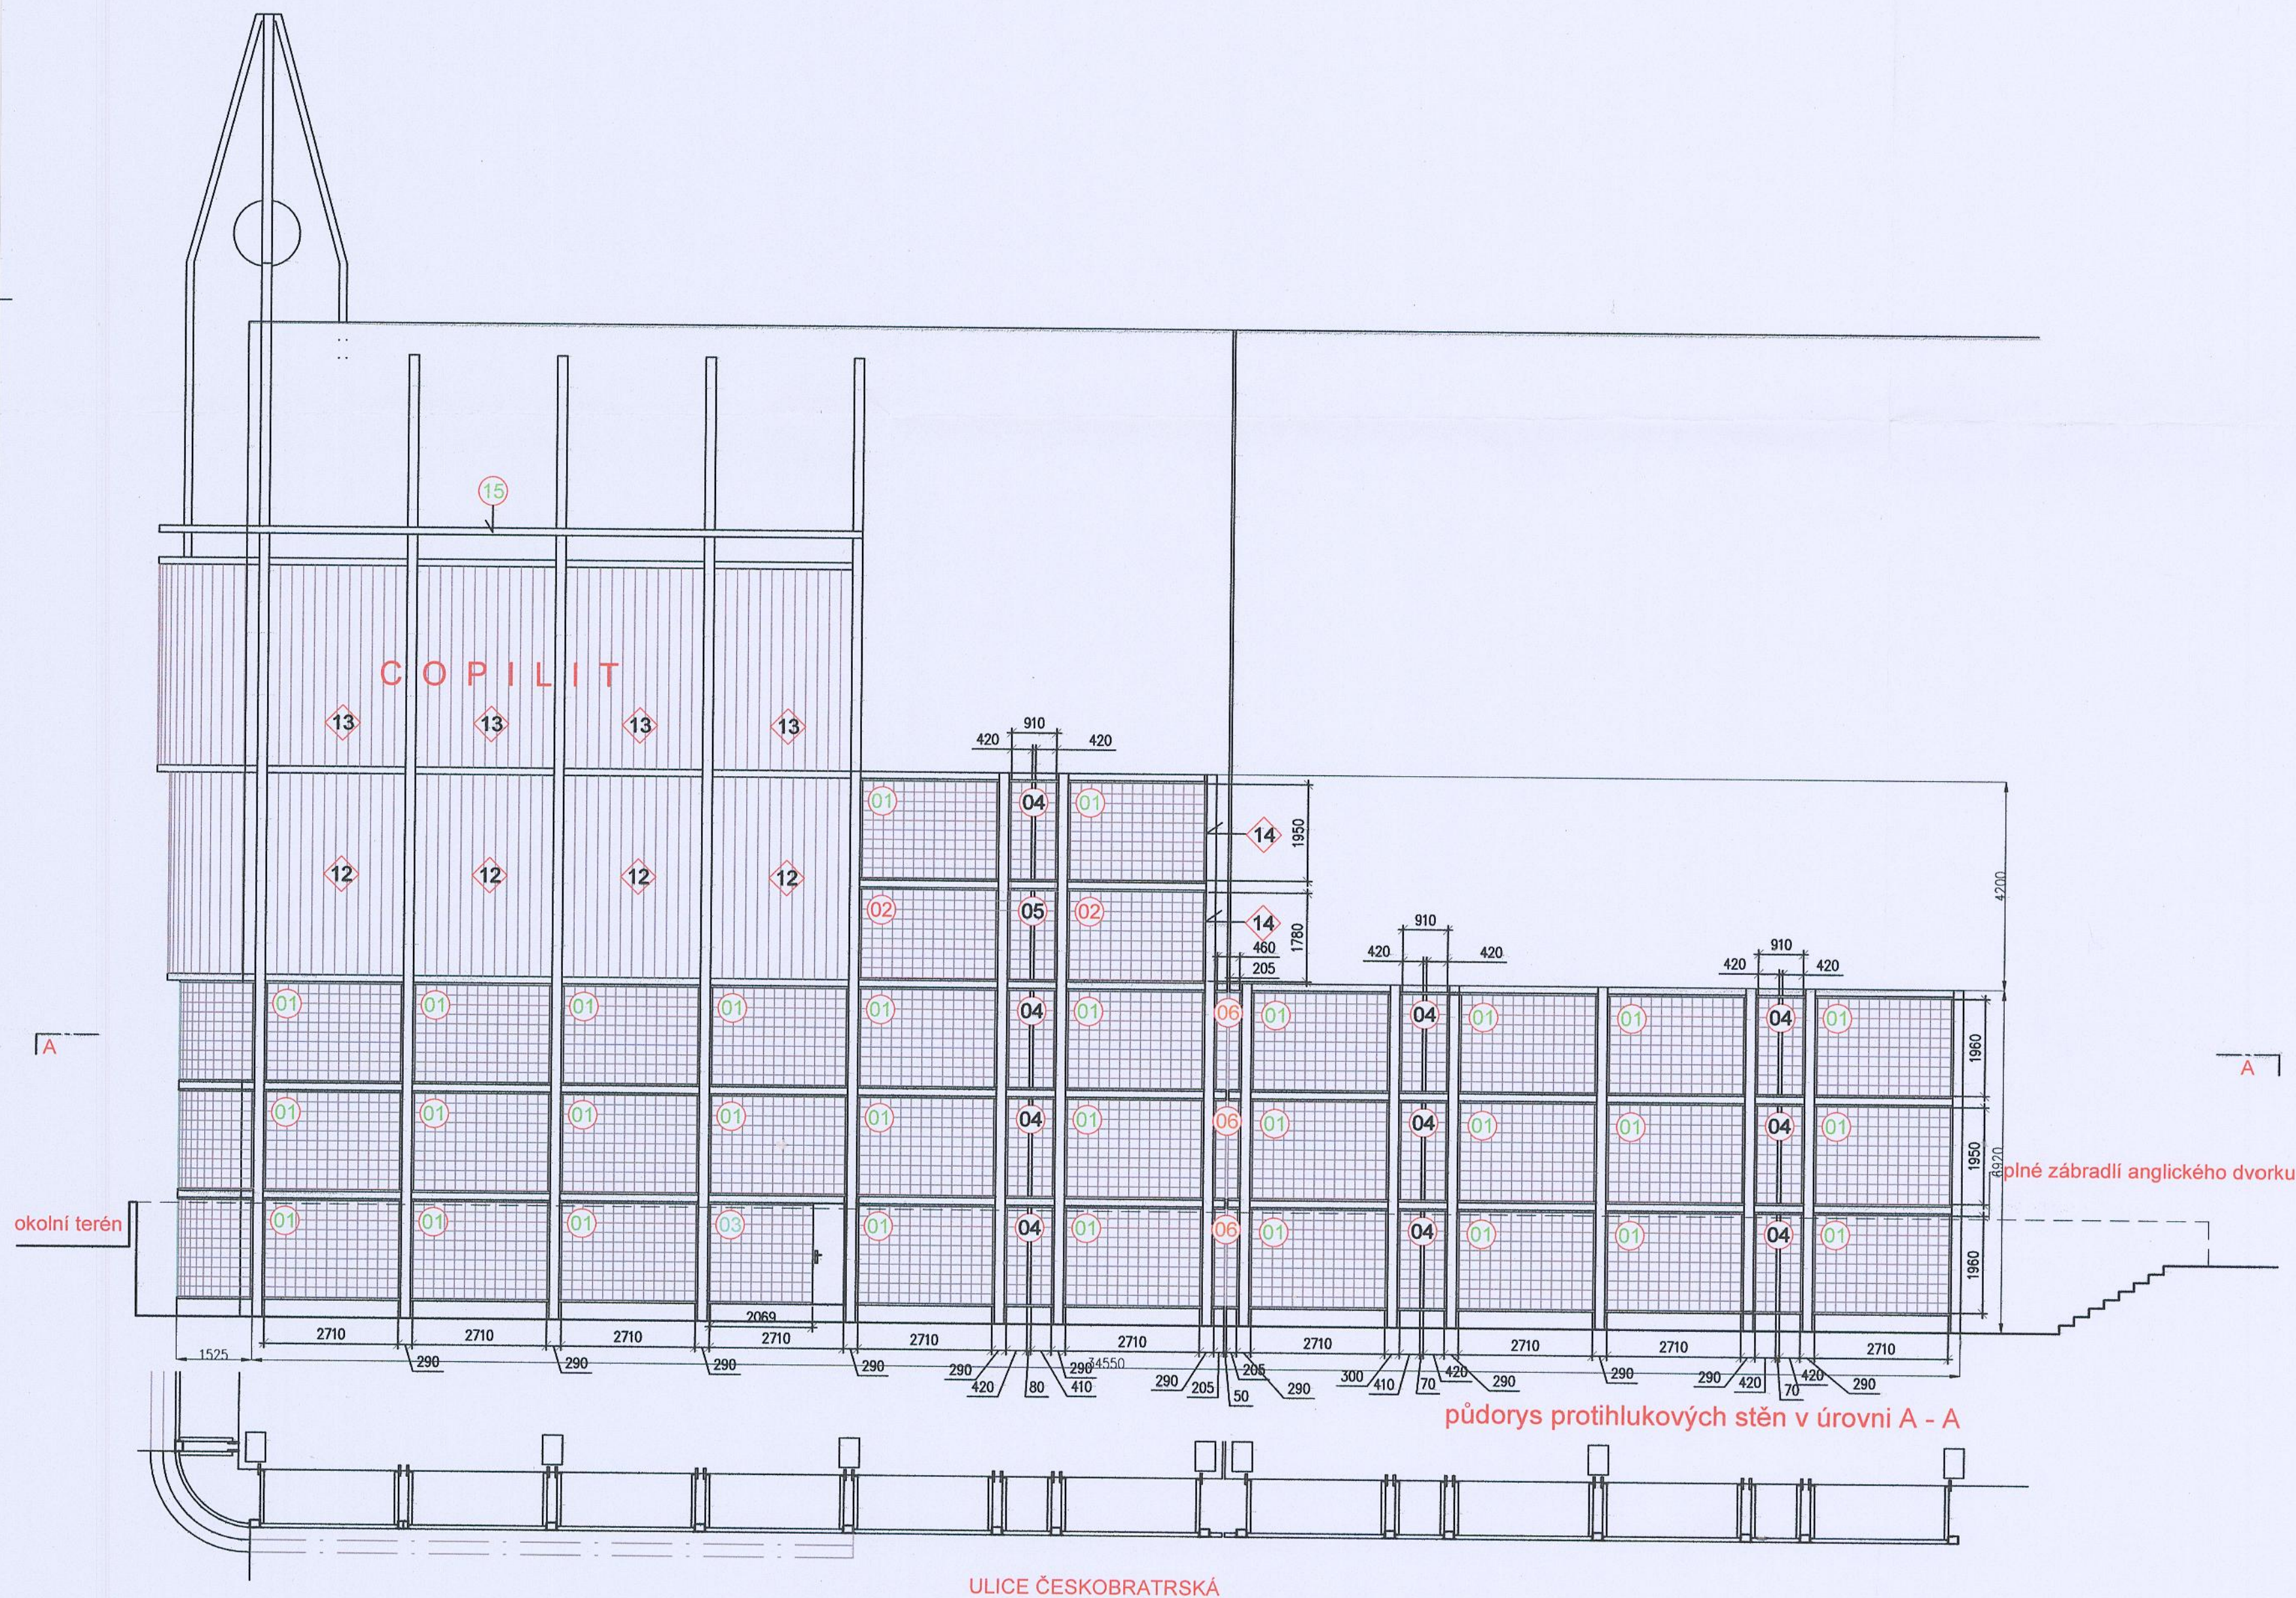

KONEČNÉ ZASKLENÍ Stratophone 10.10.4		
01	Al 1x fix sklo 2710/1960 (5,31m ²)	50 ks
02	Al 1x fix sklo 2710/1780 (4,82m ²)	4 ks
03	Al 1x fix sklo 2000/1960 (3,92m ²)	2 ks
04	Al 1x fix sklo 420/1960 (0,82m ²)	20 ks
05	Al 1x fix sklo 420/1780 (0,75m ²)	2 ks
06	Al 1x fix sklo 205/1960 (0,40m ²)	6 ks

KONEČNÉ ZASKLENÍ COPILIT		
09	copilit-náhrada luxfer-oblouk 2300/1960 (4,50m ²)	3 ks
10	copilit střední oblouk 2850/4000 (13,40m ²) + bočnice 2x 250/4000	1 ks
11	copilit vrchní oblouk 3200/4000 (16,80m ²) + bočnice 2x 500/4000	1 ks
12	copilit střední pole 2710/4000 (12,84m ²) + bočnice 2x 250/4000	9 ks
13	copilit vrchní pole 2710/4000 (14,80m ²) + bočnice 2x 500/4000	9 ks
14	boční stěna 1325/4000 (5,30m ²)	2 ks

15	Al přesklení stříšky 25800/1875 (48,38m ²)	1 ks
----	--	------

PLOCHA PŮVODNÍCH VÝPLNÍ SKLOBETON	330,0 m ²
PLOCHA PŮVODNÍCH VÝPLNÍ COPILIT	300,0 m ²
CELKOVÁ VÁHA OCELOVÉ KONSTRUKCE PRO NÁTĚR	cca 30,0 t

JIŽNÍ FASÁDA

02
1 : 100